
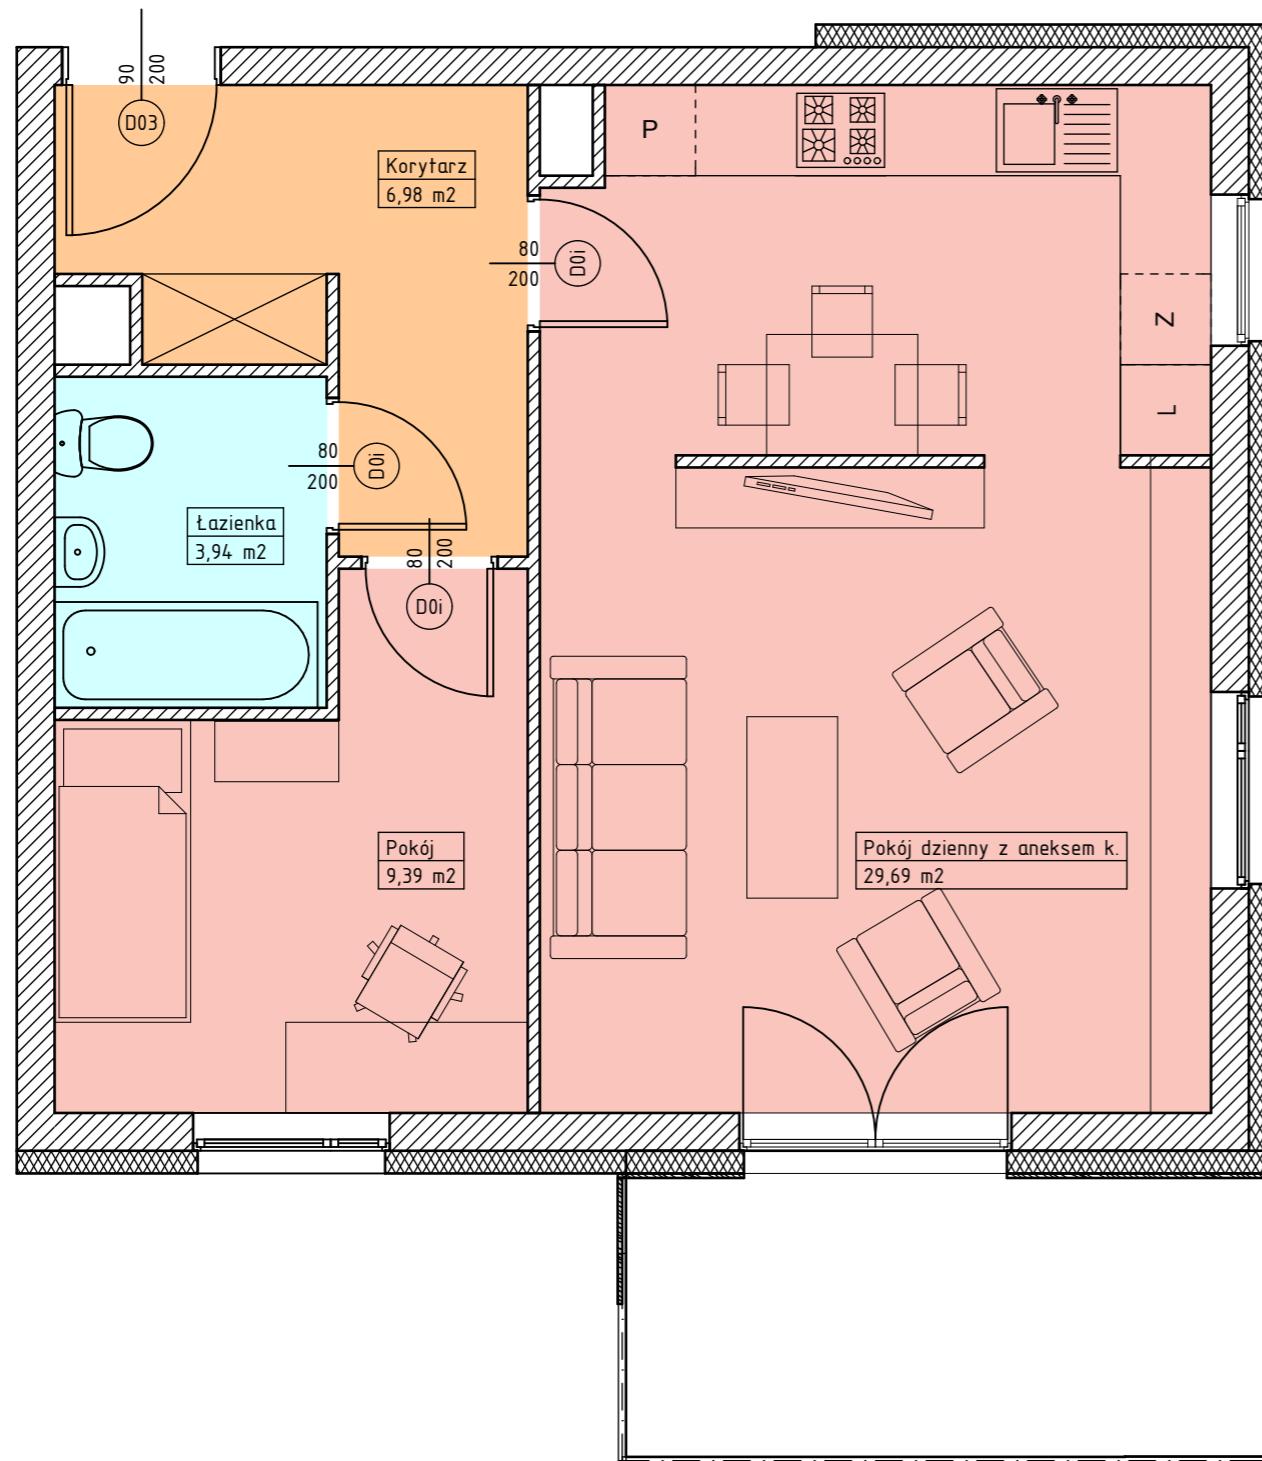
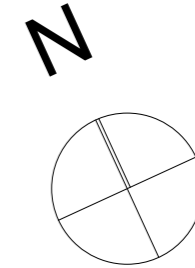


BUDYNEK A

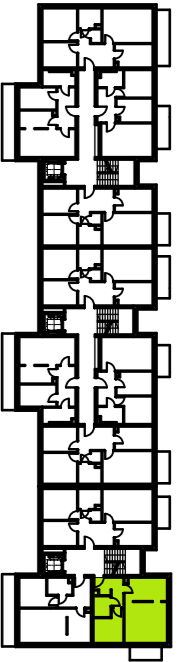

MIESZKANIE 1 2P+AK

50,00m²

PARTER

1. Korytarz 6,98m²
2. łazienka 3,94m²
3. Pokój dzienny z aneksem 29,69m²
4. Pokój 9,39m²

WSZYSTKIE POWIERZCHNIE MIERZONE W STANIE SUROWYM. POWIERZCHNIE MOGĄ ULEC NIEZNACZNYM MODYFIKACJOM
skala 1:50

