
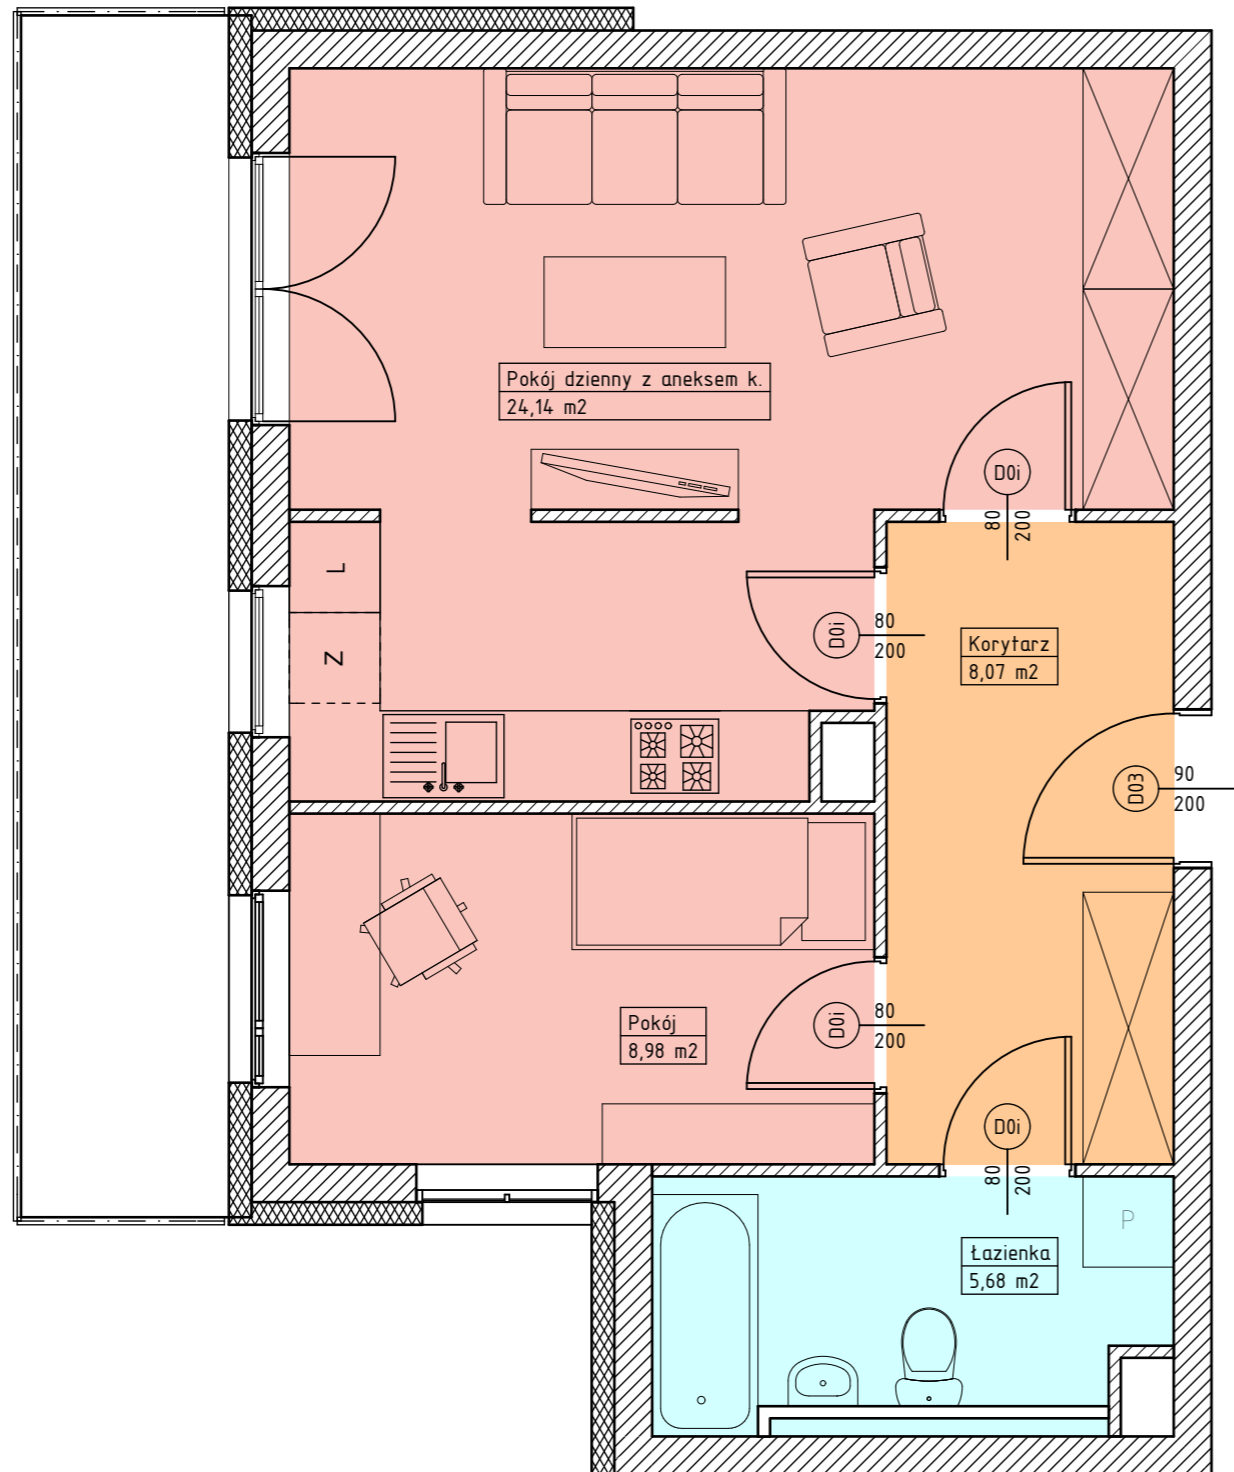
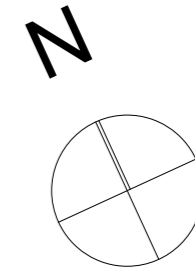


BUDYNEK A

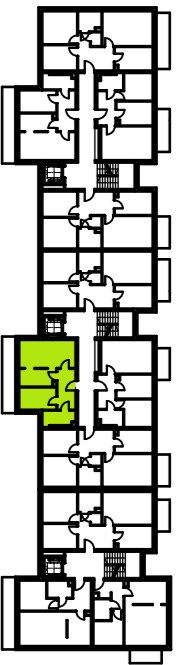

MIESZKANIE 19 2P+AK

46,86m<sup>2</sup>

2 PIĘTRO

1. Korytarz 8,07m<sup>2</sup>
2. łazienka 5,68m<sup>2</sup>
3. Pokój dzienny z aneksem 24,14m<sup>2</sup>
4. Pokój 8,98m<sup>2</sup>

WSZYSTKIE POWIERZCHNIE MIERZONE W STANIE SUROWYM. POWIERZCHNIE MOGĄ ULEC NIEZNACZNYM MODYFIKACJOM  
skala 1:50

