
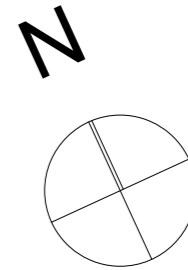
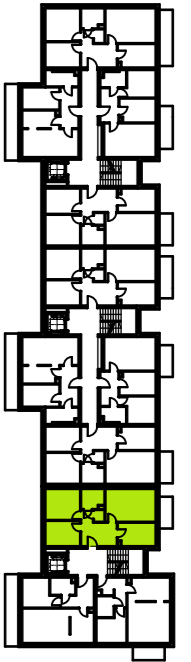


BUDYNEK A

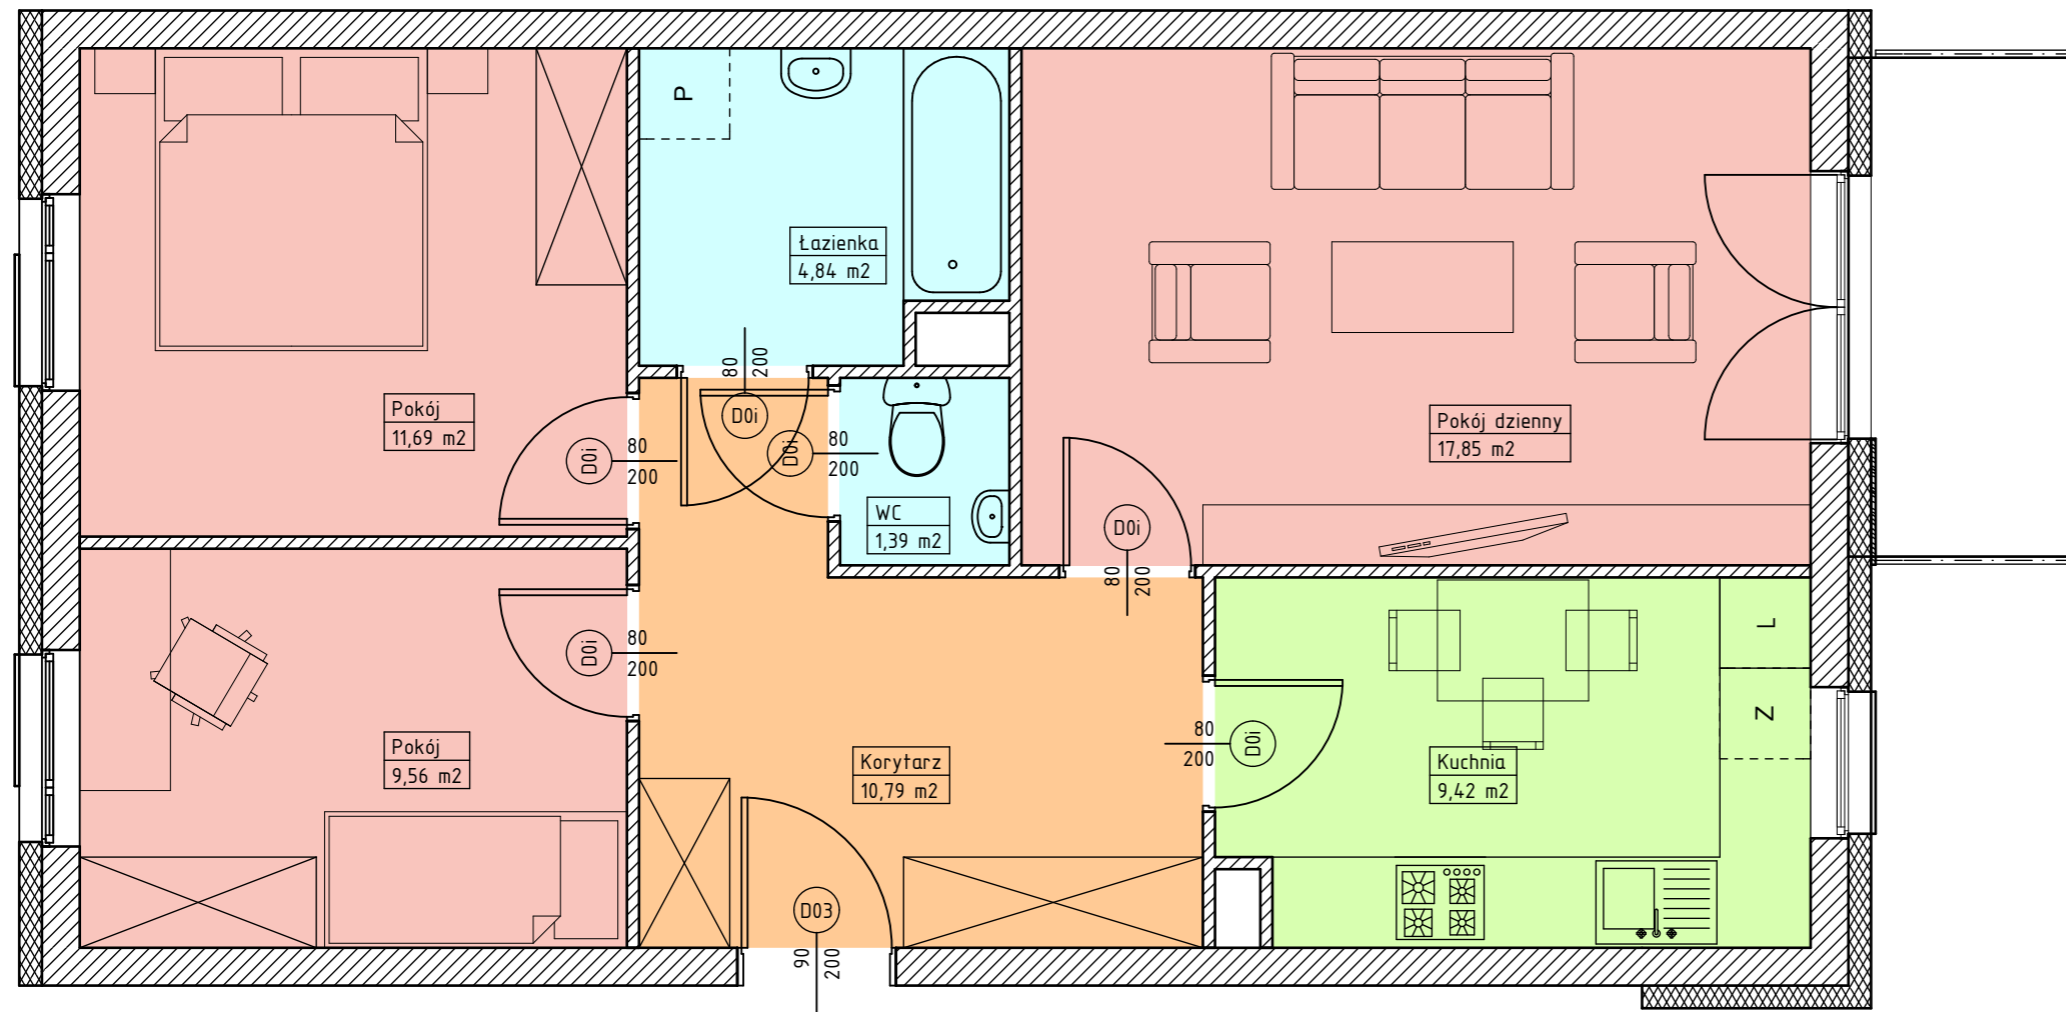


MIESZKANIE 2 3P+K

 65,55m²

PARTER

1. Korytarz 10,79m²
2. Łazienka 4,84m²
3. Pokój dzienny 17,85m²
4. Kuchnia 9,42m²
5. Pokój 9,56m²
4. Pokój 11,69m²
4. WC 1,39m²

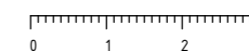 WSZYSTKIE POWIERZCHNIE MIERZONE W STANIE SUROWYM. POWIERZCHNIE MOGĄ ULEĆ NIENACZNYM MODYFIKACJOM
 0 20 40 60 80 100 200 300 skala 1:50

akm
 pracownia

 PRACOWNIA ARCHITEKTONICZNA KACZOR MICHALAK
 UL. OBROŃCÓW POKOJU 21/27 20-030 LUBLIN TEL. 693 321 690 503 765 594