
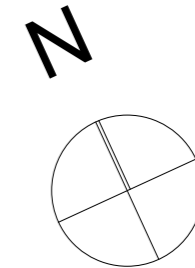
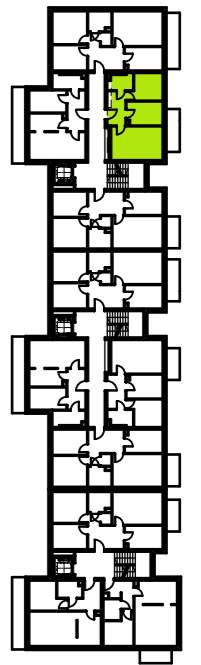


BUDYNEK A

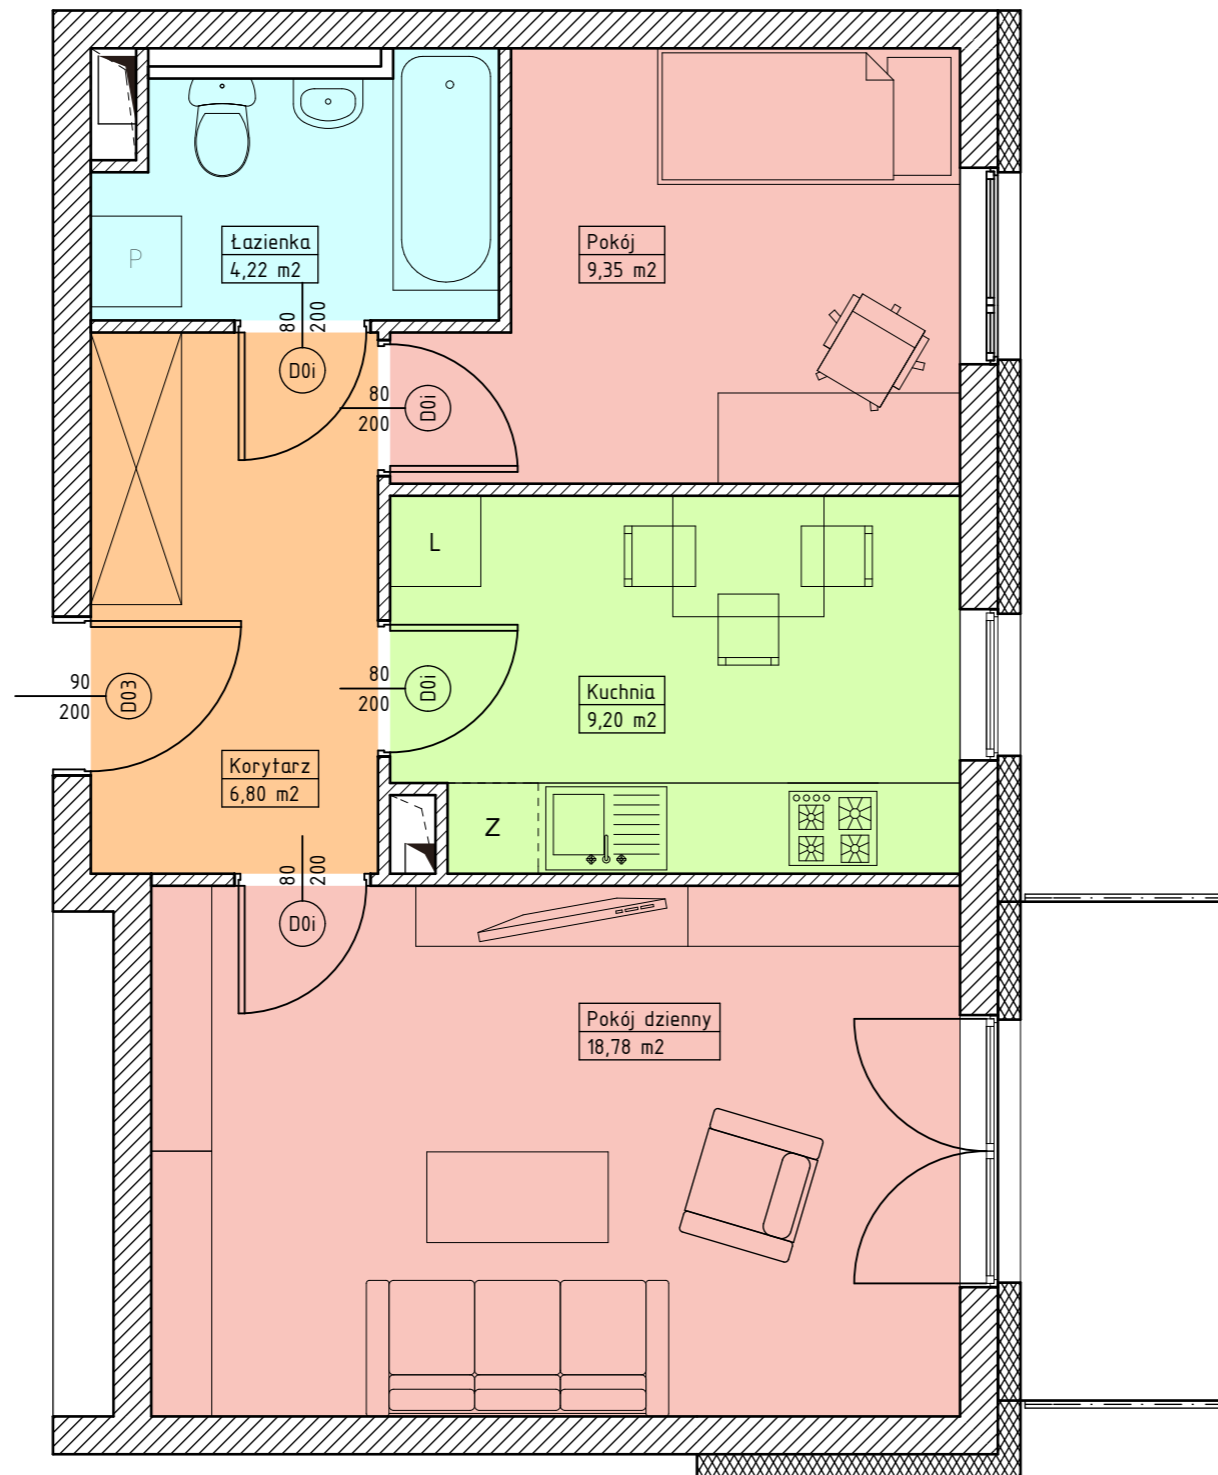


MIESZKANIE 28 2P+K

48,36m²

PARTER

1. Korytarz 6,80m²
2. Łazienka 4,22m²
3. Pokój dzienny 18,78m²
4. Pokój 9,35m²
4. Kuchnia 9,20m²

WSZYSTKIE POWIERZCHNIE MIERZONE W STANIE SUROWYM. POWIERZCHNIE MOGĄ ULEĆ NIEZNACZNYM MODYFIKACJOM
0 20 40 60 80 100 200 300 skala 1:50

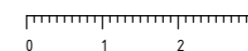

akm
pracownia