

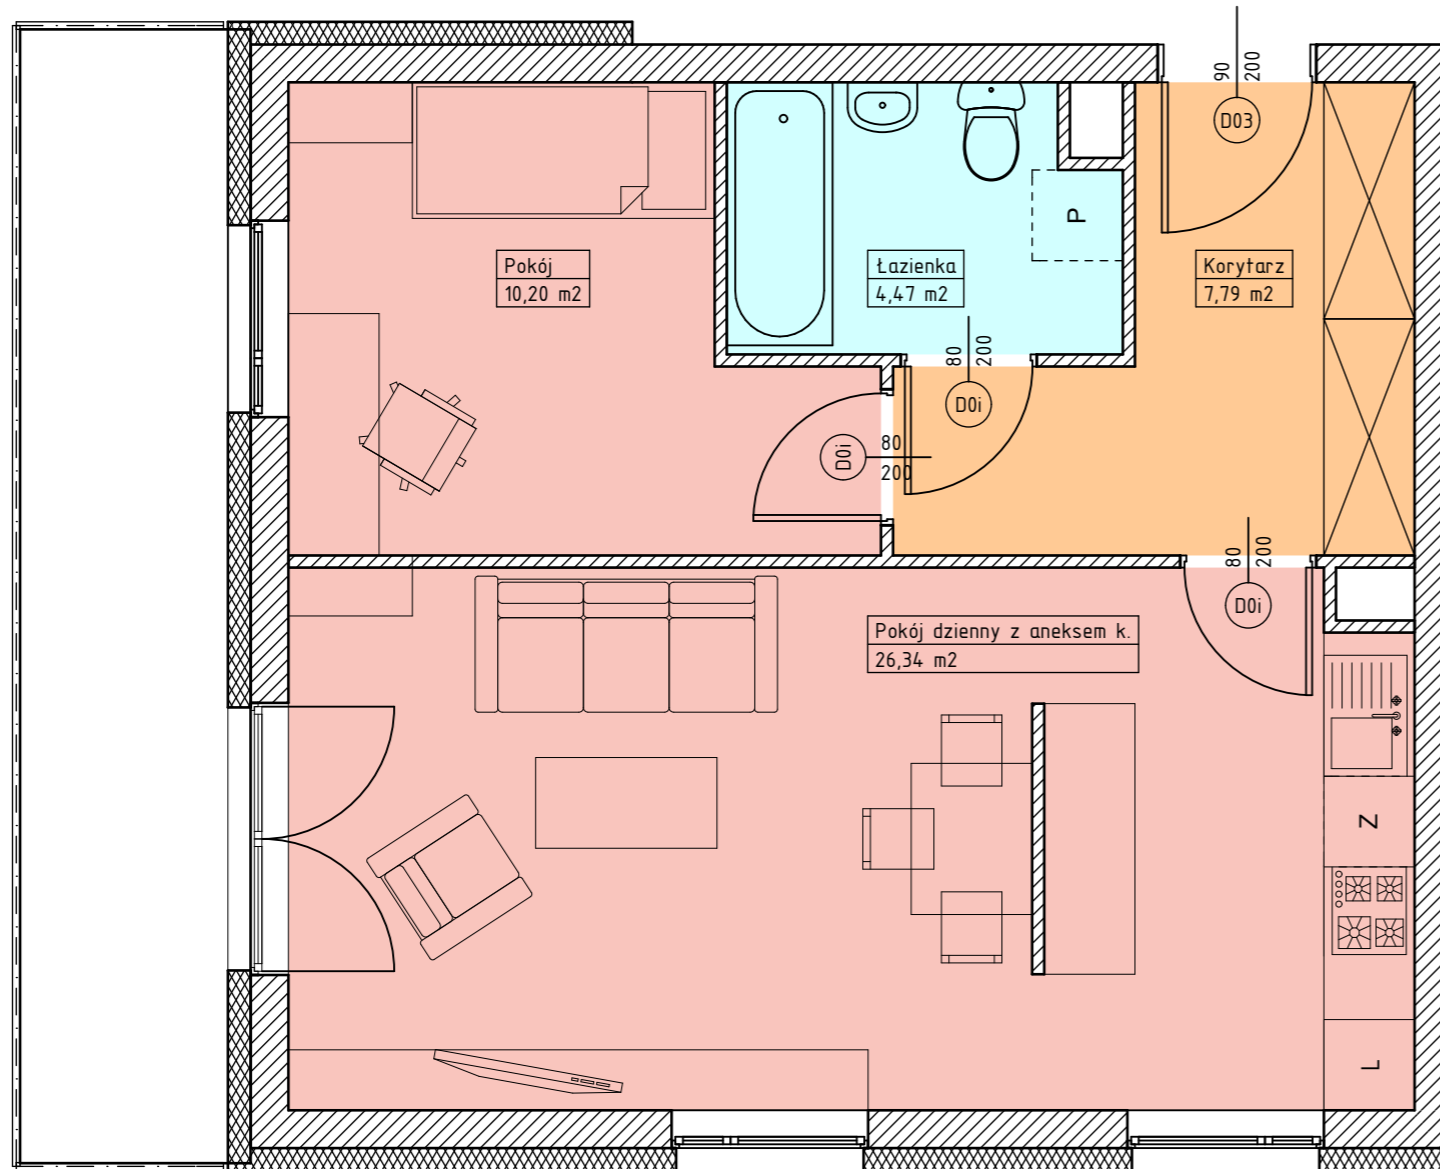


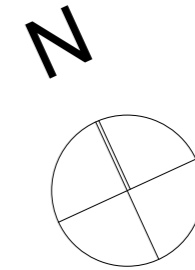

PRZEDSIĘBIORSTWO PRODUKCYJNO-HANDLOWE ORION  
UL. MEŁGIEWSKA 80 20-234 LUBLIN

ZESPÓŁ BUDYNKÓW MIESZKALNYCH PRZY UL. BLUSZCZOWEJ

BUDYNEK A

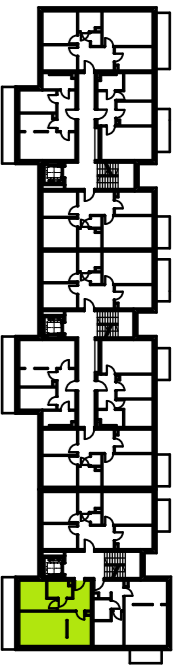

MIESZKANIE 3 2P+AK

48,80m<sup>2</sup>

1 PIĘTRO


1. Korytarz 7,79m<sup>2</sup>

2. łazienka 4,47m<sup>2</sup>

3. Pokój dzienny z aneksem 26,34m<sup>2</sup>

4. Pokój 10,20m<sup>2</sup>

WSZYSTKIE POWIERZCHNIE MIERZONE W STANIE SUROWYM. POWIERZCHNIE MOGĄ ULEĆ NIEZNACZNYM MODYFIKACJOM  
0 20 40 60 80 100 200 300 skala 1:50

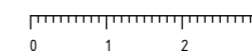

akm  
pracownia

PRACOWNIA ARCHYTEKTONICZNA KACZOR MICHALAK  
UL. OBROŃCÓW POKOJU 21/27 20-030 LUBLIN TEL. 693 321 690 503 765 594