
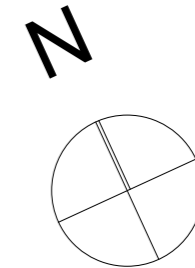
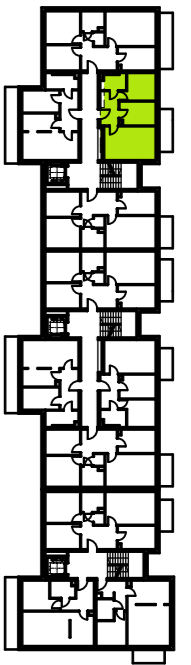


BUDYNEK A

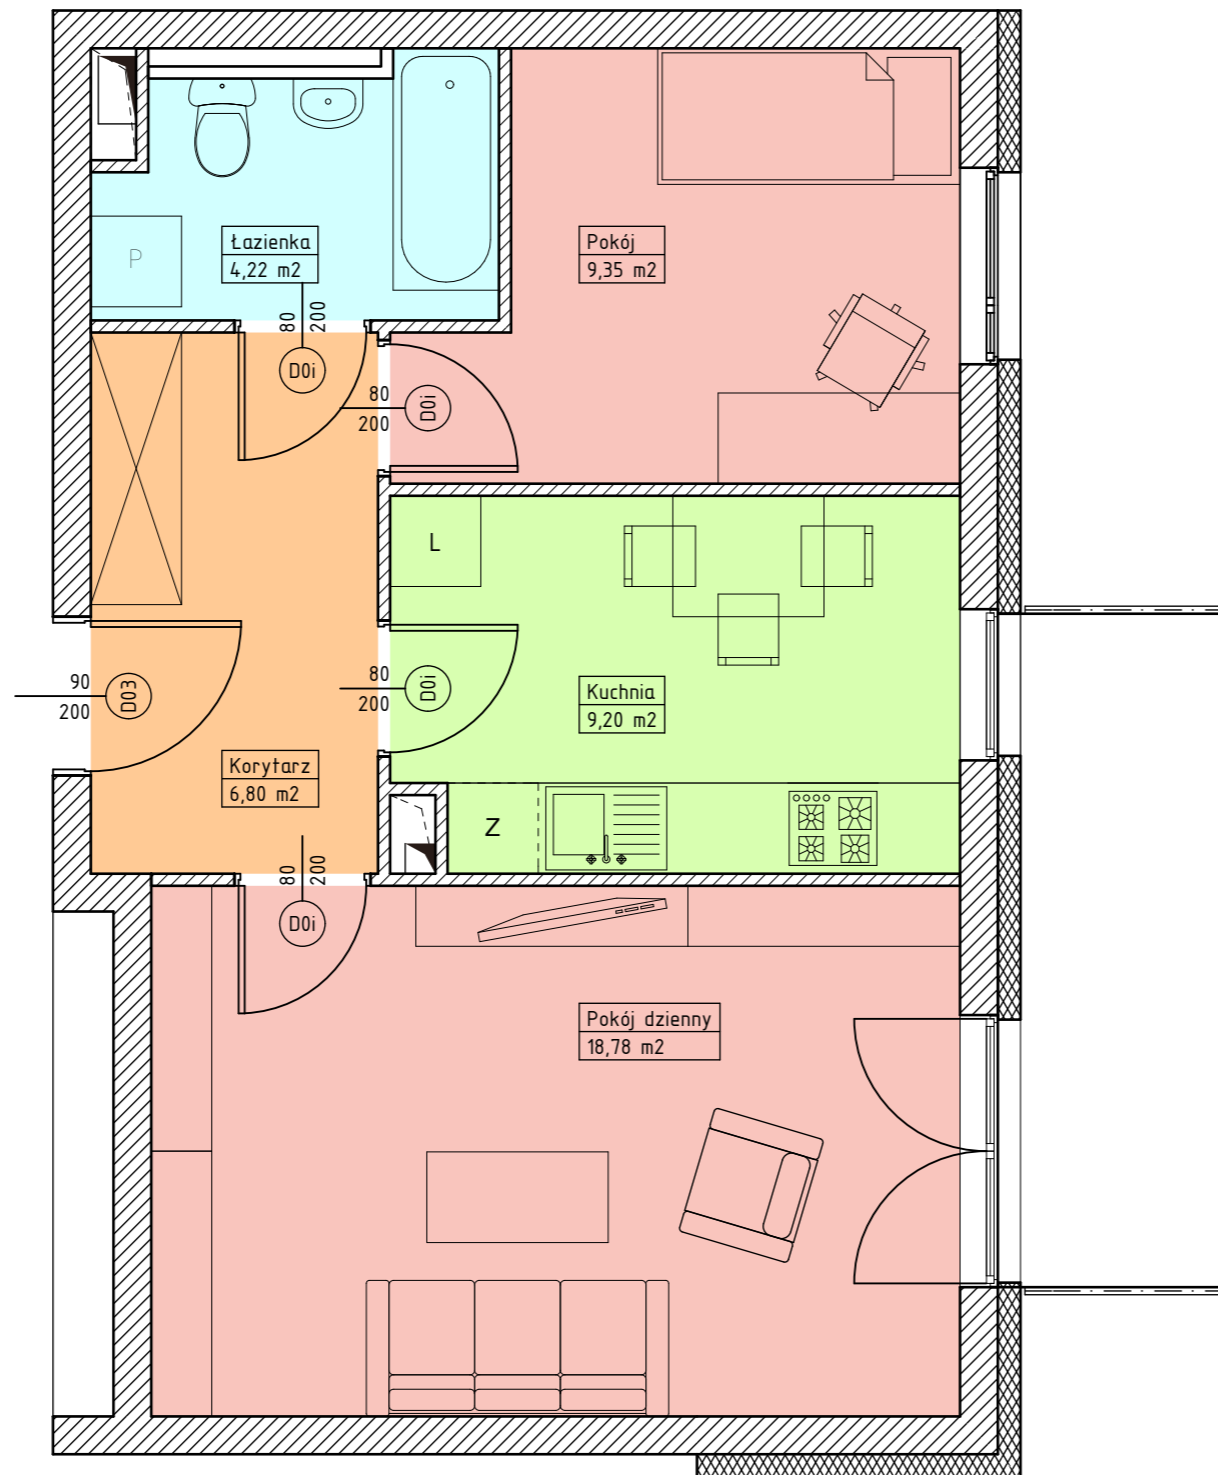


MIESZKANIE 38 2P+K

48,36m²

3 PIĘTRO

1. Korytarz 6,80m²
2. Łazienka 4,22m²
3. Pokój dzienny 18,78m²
4. Pokój 9,35m²
4. Kuchnia 9,20m²

WSZYSTKIE POWIERZCHNIE MIERZONE W STANIE SUROWYM. POWIERZCHNIE MOGĄ ULEĆ NIEZNACZNYM MODYFIKACJOM
0 20 40 60 80 100 200 300 skala 1:50

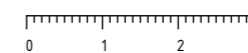

akm
pracownia

PRACOWNIA ARCHITEKTONICZNA KACZOR MICHALAK
UL. OBROŃCÓW POKOJU 21/27 20-030 LUBLIN TEL. 693 321 690 503 765 594